




Seilbahn

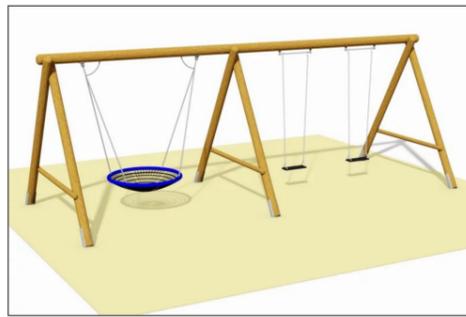

Nestschaukel + Zweifelschaukel




Outdoor-Fitnessgerät
"Bike & Stepper"



Balancieranlage
"Surfbrett"




Spieltische mit Hockern

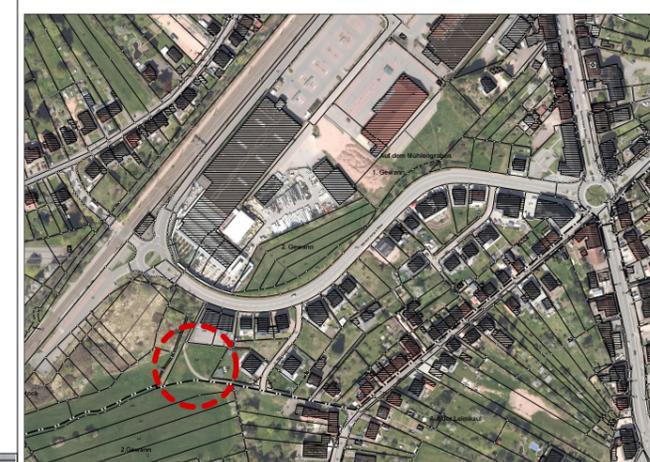

VORABZUG

Legende

- neue Zaunanlage
- Rasenfläche
- Fallschutz aus Sand
- Fallschutzplatten
- wassergebundene Decke

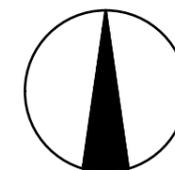

Neuanlage eines Spielplatzes

Auf Jung's Wies
66265 Heusweiler



Bauherr: **Gemeinde Heusweiler**
Saarbrücker Str. 35
66265 Heusweiler


Entwurfsverfasser: **Gemeinde Heusweiler**
Saarbrücker Str. 35
66265 Heusweiler

Planinhalt: **Lageplan**
Motto:
Olympische Spiele

Maßstab:
1 : 250
gezeichnet: Datum:
S. Keßler 21.03.2024
geprüft: Datum:
S. Schlicher 21.03.2024

Planungsstand: Entwurf
Index: .
Projektnr.:
Plannr.: 1
Datum: 21.03.2024

Bauherr: _____ Entwurfsverfasser: _____

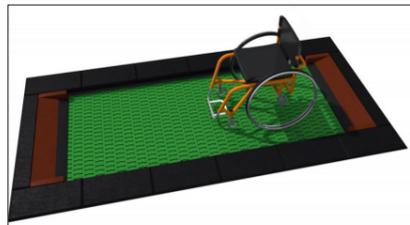

Rollstuhlfahrer-Trampolin
1,50 x 2,50 m



Rollstuhlfahrer-Karussell



Quadrifol Base



Reck, 2 Felder



Tischtennisplatte, Rollstuhl geeignet

Nur Bildbeispiele!
Die genaue Ausführung und Materialien der Spielgeräte können je nach Hersteller abweichen.

