


# Flucht- und Rettungsplan

# Bestuhlungsplan

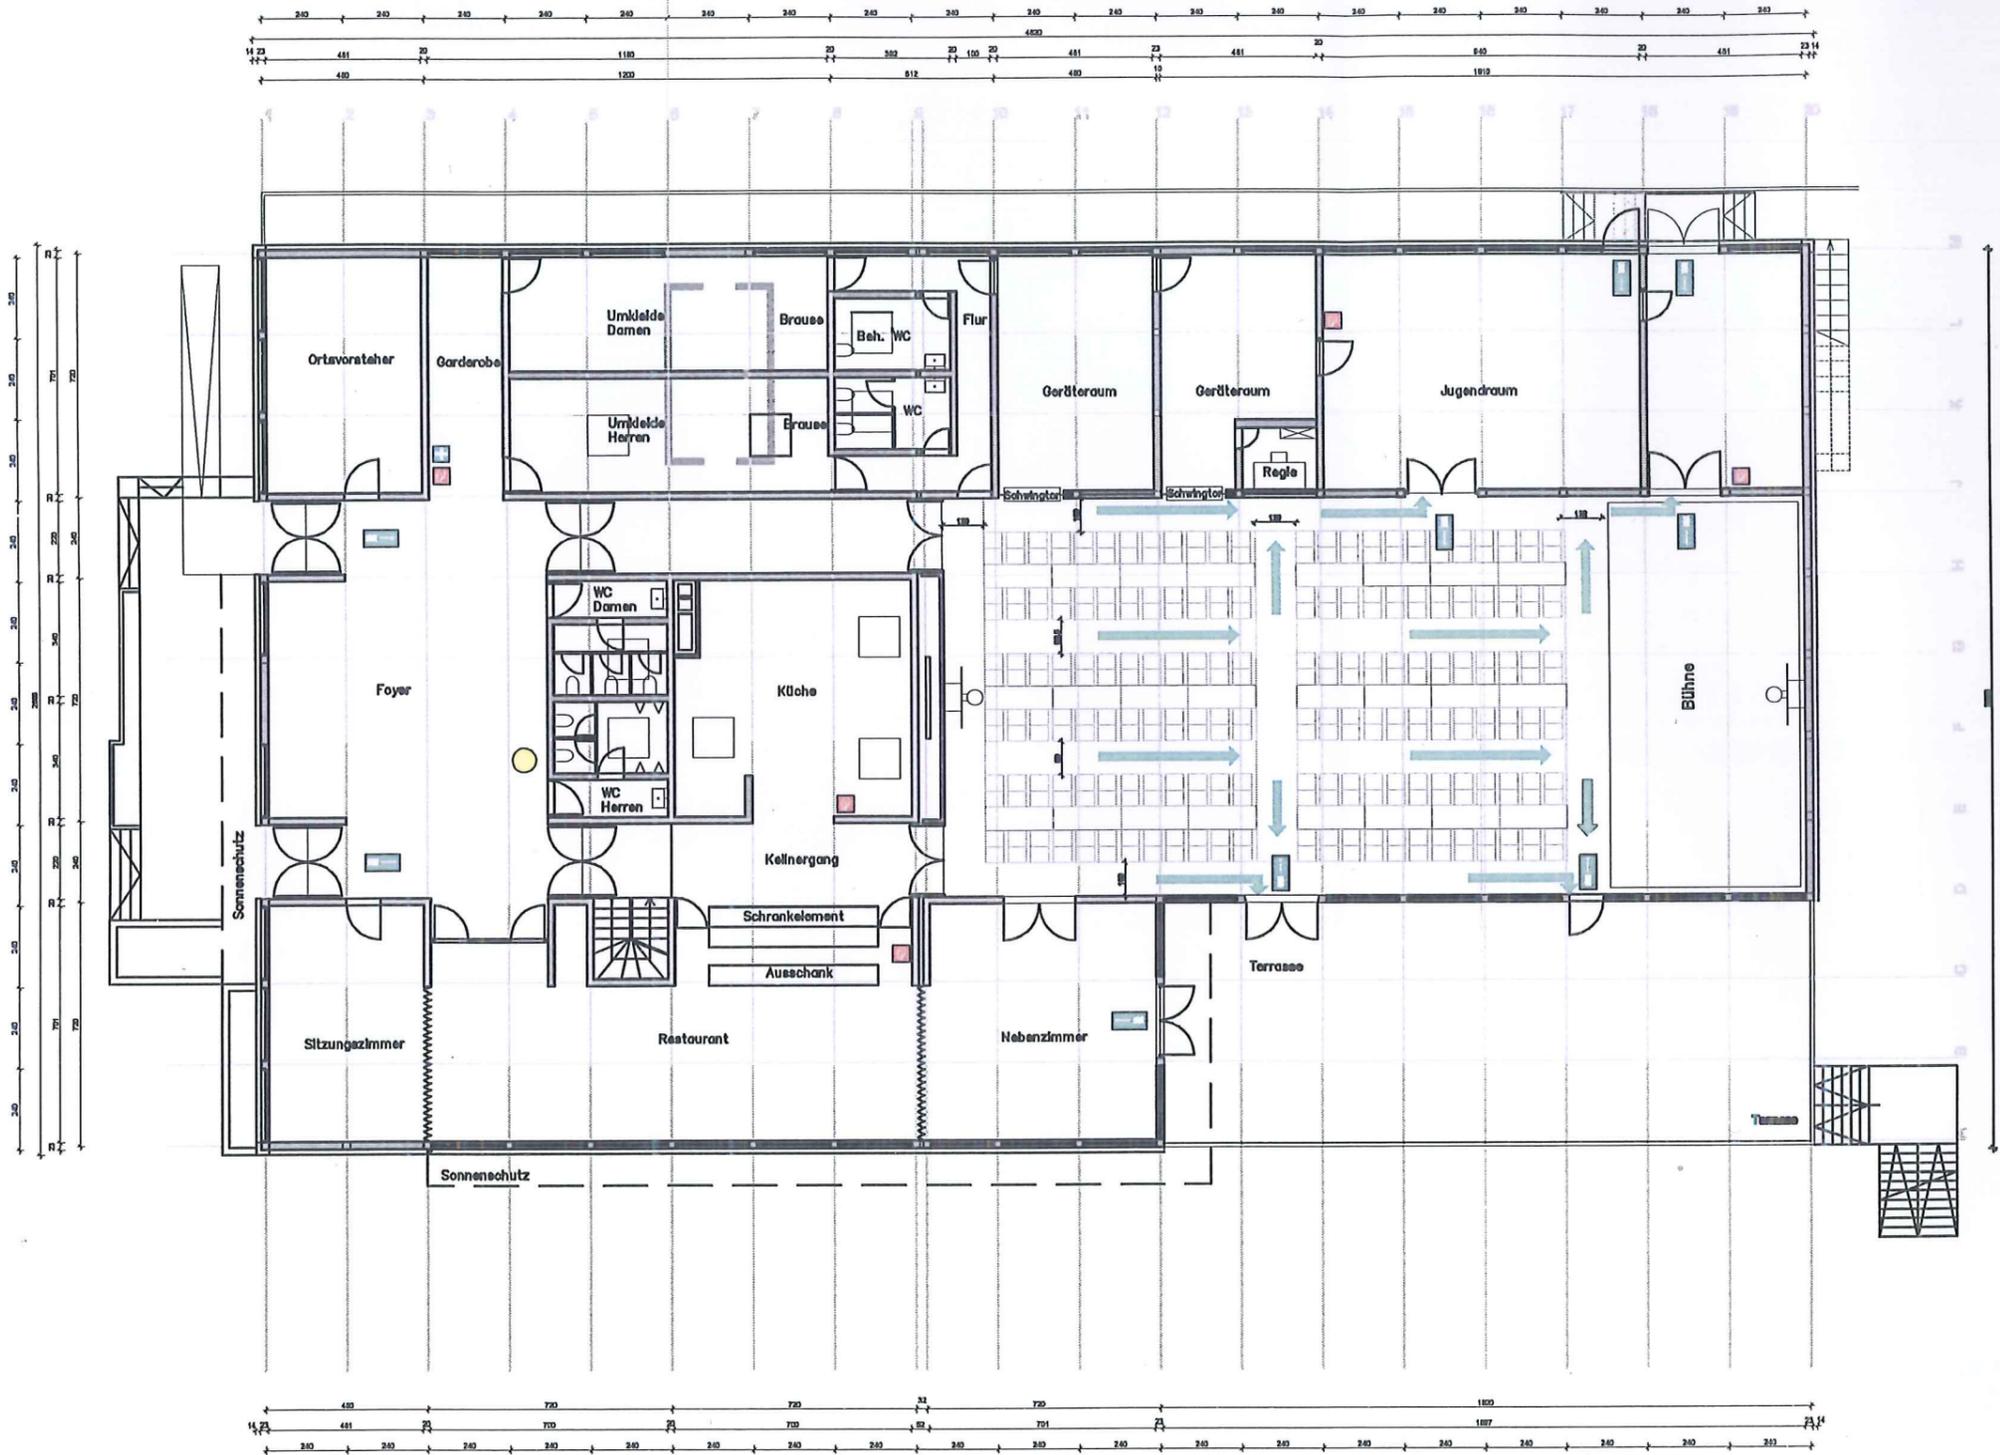

## Verhalten im Brandfall

### Ruhe bewahren

- 1. Alarm melden** Feuerwehr 112  
 WER meldet?  
 WAS brennt?  
 WO brennt es?
- 2. In Sicherheit bringen** Gefährdet Personen mitnehmen  
 Türen schließen  
 Gekennzeichneten Fluchweg benutzen  
 Keinen Aufzug benutzen  
 Auf Anweisungen achten
- 3. In Sicherheit bringen** Gefährdete Personen mitnehmen  
 Gekennzeichneten Fluchwegen folgen  
 Keinen Aufzug benutzen

## Verhalten im Notfall

### Ruhe bewahren

- 1. Alarm melden** Rettungsdienst 110  
 WER meldet?  
 WAS ist passiert?  
 WO ist es passiert?  
 Sind Menschen in Gefahr?
- 2. Sofortmaßnahmen** Anweisungen beachten  
 Gefahrenstelle absichern  
 Erste Hilfe leisten  
 Gefahr bekämpfen
- 3. In Sicherheit bringen** Gefährdete Personen mitnehmen  
 Gekennzeichneten Fluchwegen folgen  
 Keinen Aufzug benutzen

## LEGENDE

-  Standort
-  Feuerlöscher
-  Fluchtrichtung
-  Erste Hilfe

Bürgerhaus, Niedersalbach, EG  
 Variante 1, 288 Sitzplätze